Схема перспективных сетей коммунальной инфраструктуры д. Чашкино. М 1:10000

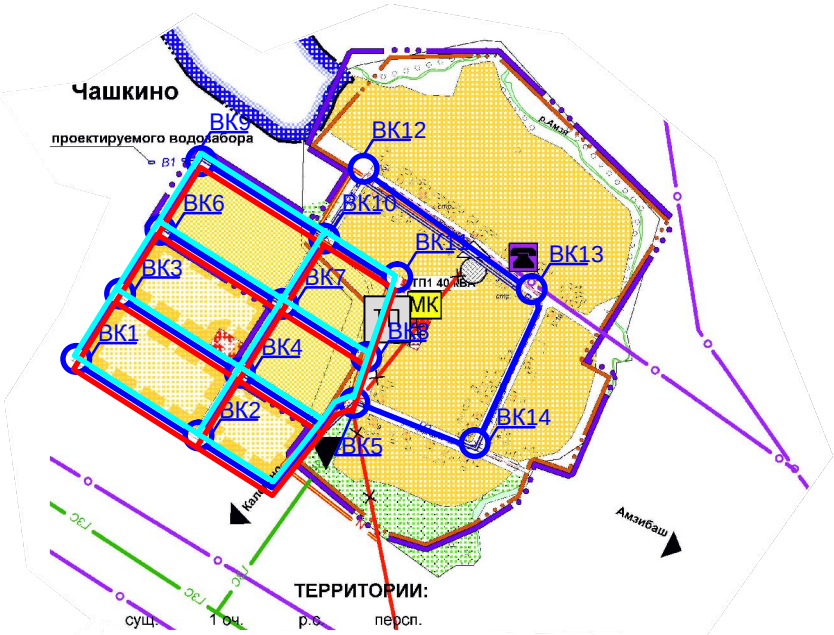

Условные обозначения:

- водопровод хоз. питьевой проектируемый
- водопроводный колодец проектируемый
- низковольтный эл. кабель проектируемый
- ТП – трансформаторная подстанция
- газопровод низкого давления проектируемый

Изм.	Кол.уч.	Лист	№ док	Подп.	Дата	04/05-2016-ПД-ПКР.3		
						Программа комплексного развития систем коммунальной инфраструктуры сельского поселения Амзибашевский сельсовет Муниципального района Калтасинский район Республики Башкортостан на 2016-2020 годы с перспективой до 2035 года		
ГАП		Кинзябаев				д.Чашкино сельского поселения Амзибашевский сельсовет Муниципального района Калтасинский район Республики Башкортостан	Стадия	Лист	Листов
Н.контр.		Гайфуллин					ПД	6	6
Разраб.		Садыков							
Проверил		Нугуманов				Схема перспективных сетей коммунальной инфраструктуры д.Чашкино.М 1:10000	ООО "СтатусСтройПроект"		
Директор		Халиуллин							

Формат А4